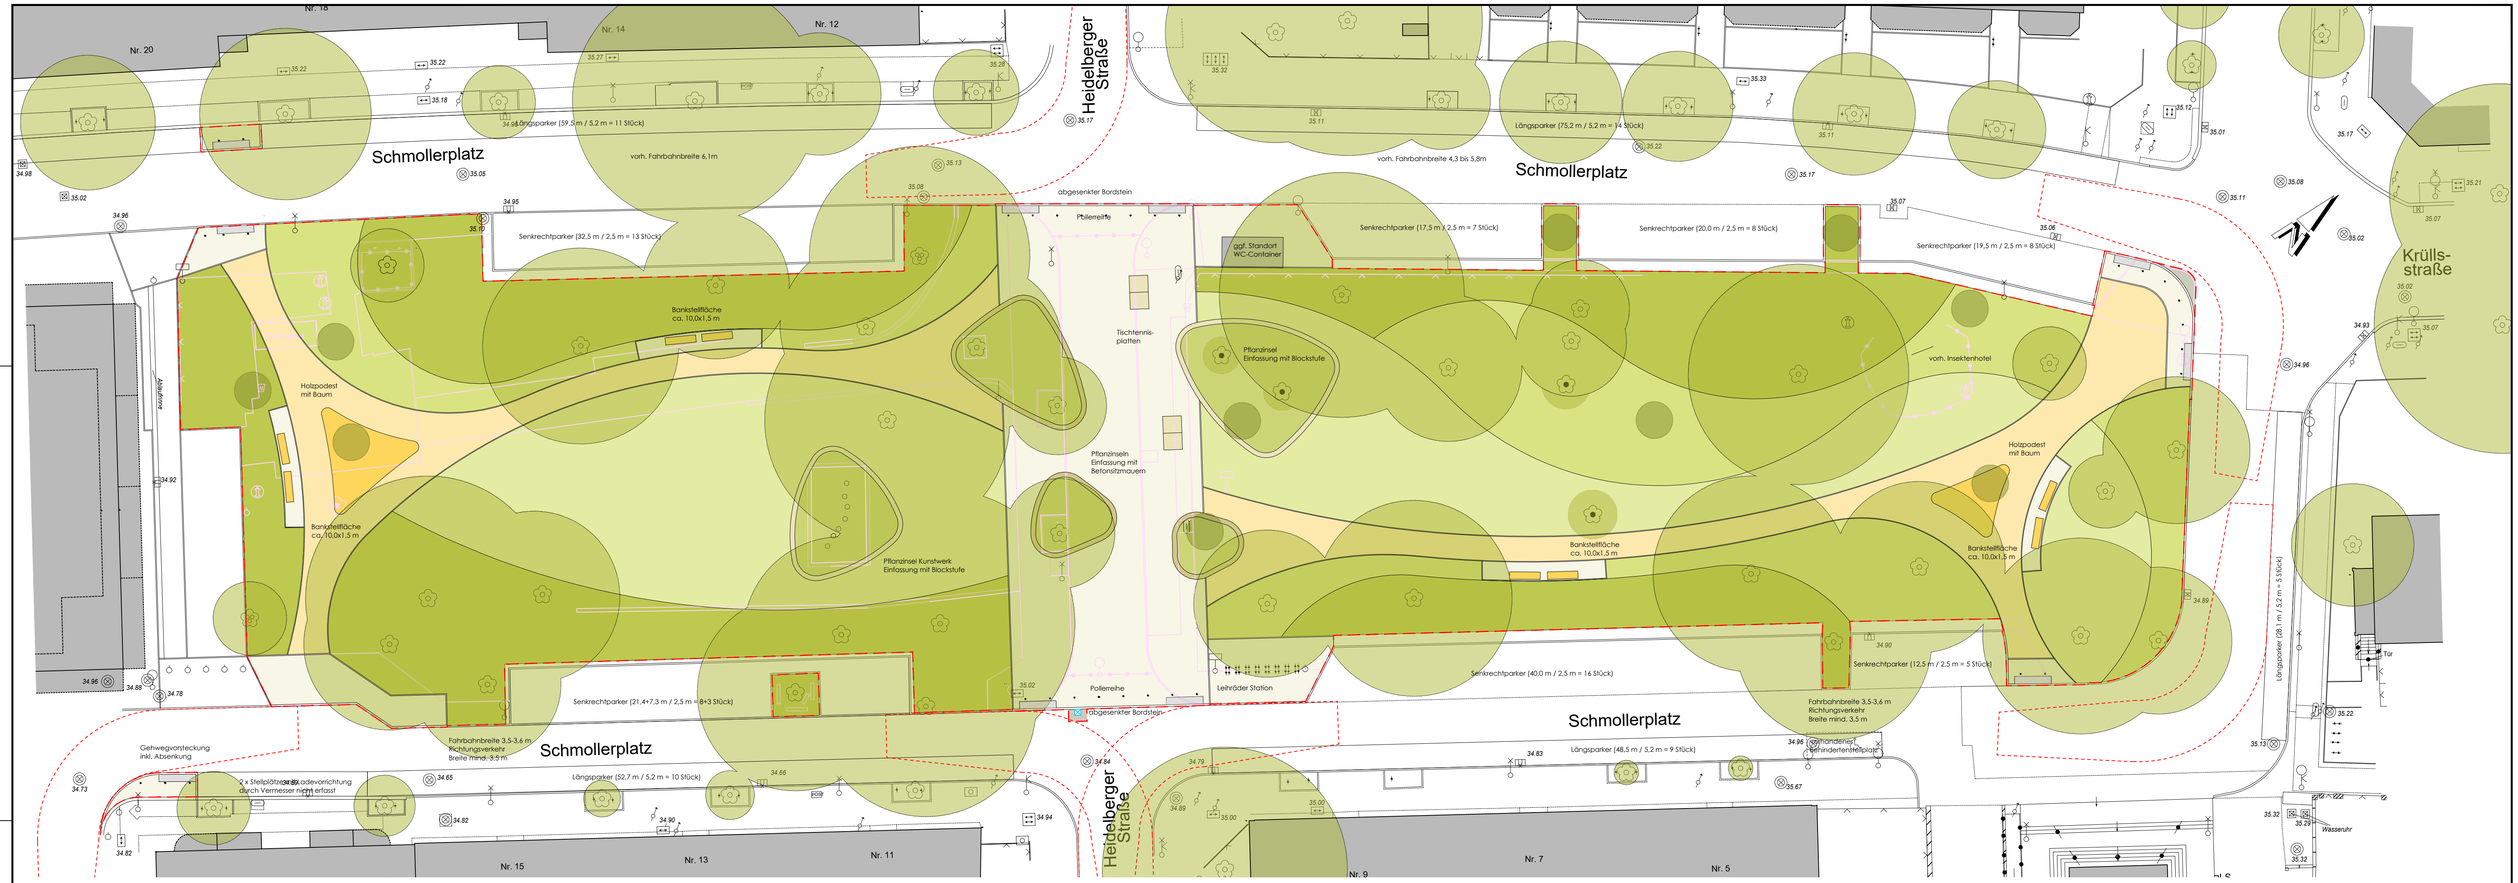

Diesem Plan liegt der Lageplan vom 31.10.2023 zu Grunde.
Alle Maße und Höhen sind vor der Ausführung durch den Auftragnehmer verantwortlich zu prüfen.
Abweichungen sind der Bauleitung sofort mitzuteilen.

BEARBEITUNGSGEBIET
5.516 m²

PLATZFLÄCHE / UMLAUFENDER GEHWEG
BETONPFLASTER MIT AUFHELLUNG

PARKWEG
WASSERGEBUNDENE DECKE / DRÄNPFLASTER

ANARBEITUNG IN STRASSENFLÄCHE
GUSSASPHALT

BODENINDIKATOREN
RICHTUNGSFELD

NEUE EINFASSUNGEN
HOCH-, RUND- UND TIEFBORDE

FAHRKURVEN
FEUERWEHR

GRÜNFLÄCHEN
WIESE

GRÜNFLÄCHEN
WILDBLUMENANSAAT

GRÜNFLÄCHEN
STAUDEN / GRÄSER

GRÜNFLÄCHEN
STRÄUCHER

BAUMBESTAND

BAUMPFLANZUNG

ABRISS
KANTEN etc.

Index	Änderung	Datum	Name

GRÜN + BUNT - LANDSCHAFTSARCHITEKTEN
Birgit Haase, Thomas Redlich - PartG mbB
Christburger Str. 44 10405 Berlin +49 30 6153422
www.gruen-bunt.de info@gruen-bunt.de

Bauherr	Bezirksamt Treptow-Köpenick von Berlin FB Grünflächen Neue Krugallee 4 12435 Berlin
Bauvorhaben	Umgestaltung Schmollerplatz Schmollerplatz 12435 Berlin
Bezeichnung	VORENTWURF FREIANLAGEN VB

Datum	Maßstab	Bearbeiter	Architekt	Bauherr	Projekt/Blatt-Nr.
19.05.2025	1 : 250	Redlich			259/II.Freianlagen VB

Dieses Projekt oder Teilprojekt nebst Anlagen darf ohne unsere Genehmigung weder vervielfältigt noch ganz oder teilweise anderweitig verwendet werden.