


EGELPFUHLGRABEN SÜD: VORSTELLUNG DER PLANUNG (TEIL 1)



Eingang Seeburger Weg

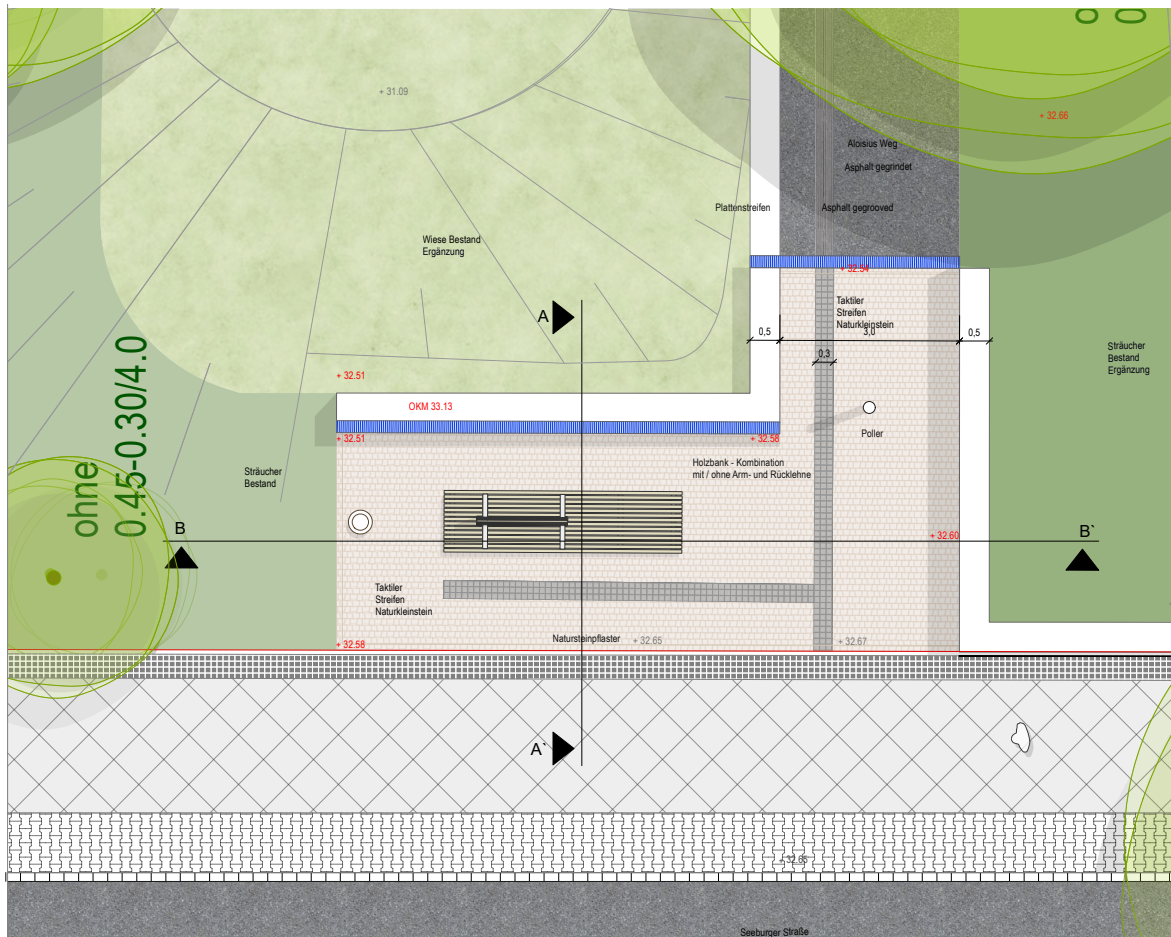


© SCHÖNHERR

Der neue Eingangsbereich am Seeburger Weg bildet den Auftakt zum Grünzug Egelpfuhlgraben Süd. Ein kleiner Platz mit Sitzbank schafft einen Treff- und Aufenthaltsort, insbesondere auch für Familien der benachbarten Kita. Die Platzfläche erhält eine ebene, barrierefreie Pflasteroberfläche und geht in den Weg durch den Grünzug über. Ein Poller verhindert das Befahren des Grünzugs mit Kraftfahrzeugen.



Barrierearme Holzbank


Teilgebiet Aloisiusweg

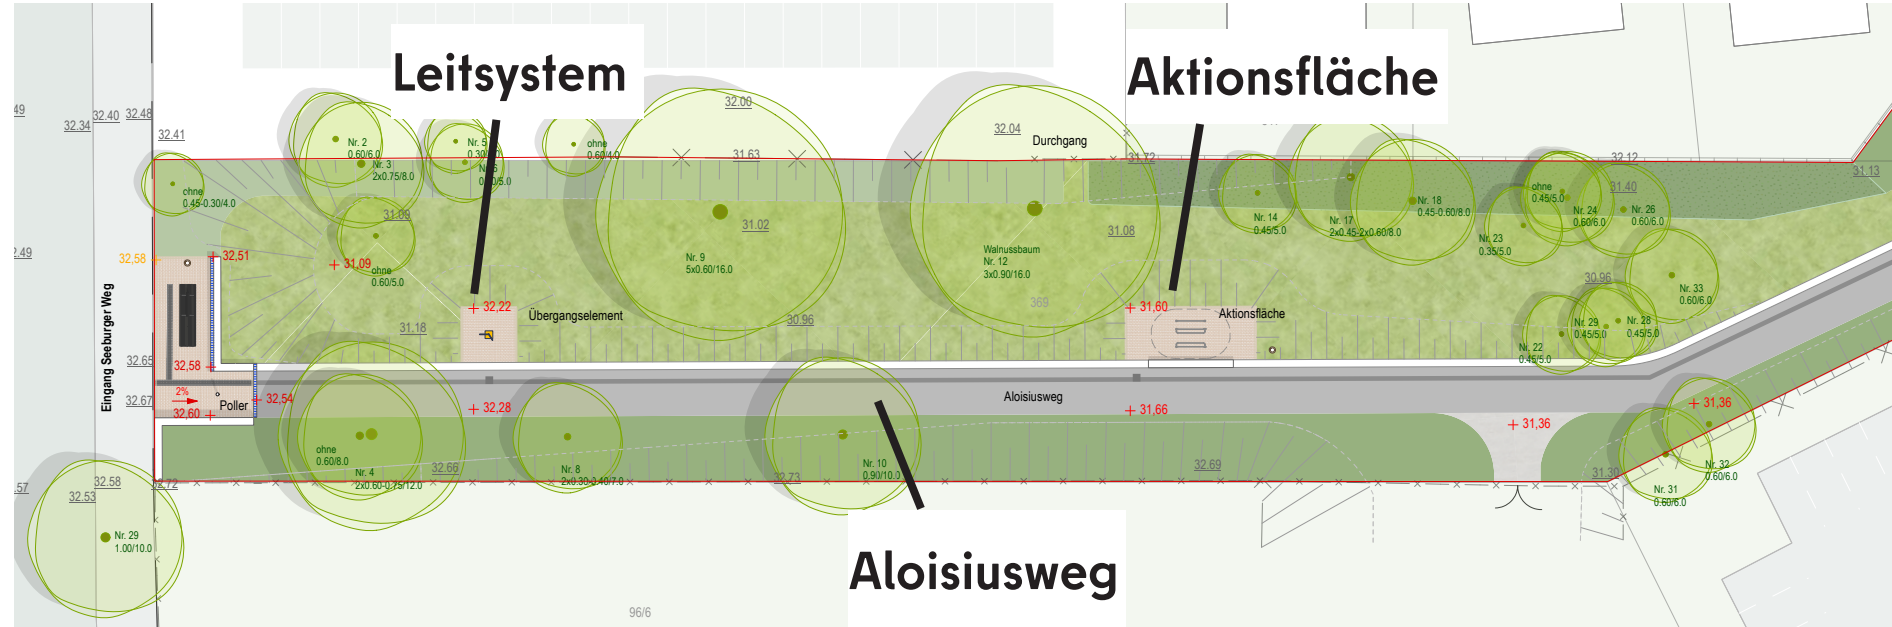

© SCHÖNHERR

Der Weg entlang des Aloisiuswegs wird barrierefrei ausgebaut und erhält ein taktiles Leitsystem zur besseren Orientierung. Entlang des Weges entstehen möglichst barrierefrei nutzbar Spiel- und Trainingsstationen und Sitzmöglichkeiten. Die Wegeführung orientiert sich am Bestand, um vorhandene Bäume zu schützen.

Teilgebiet Aloisiuswiese

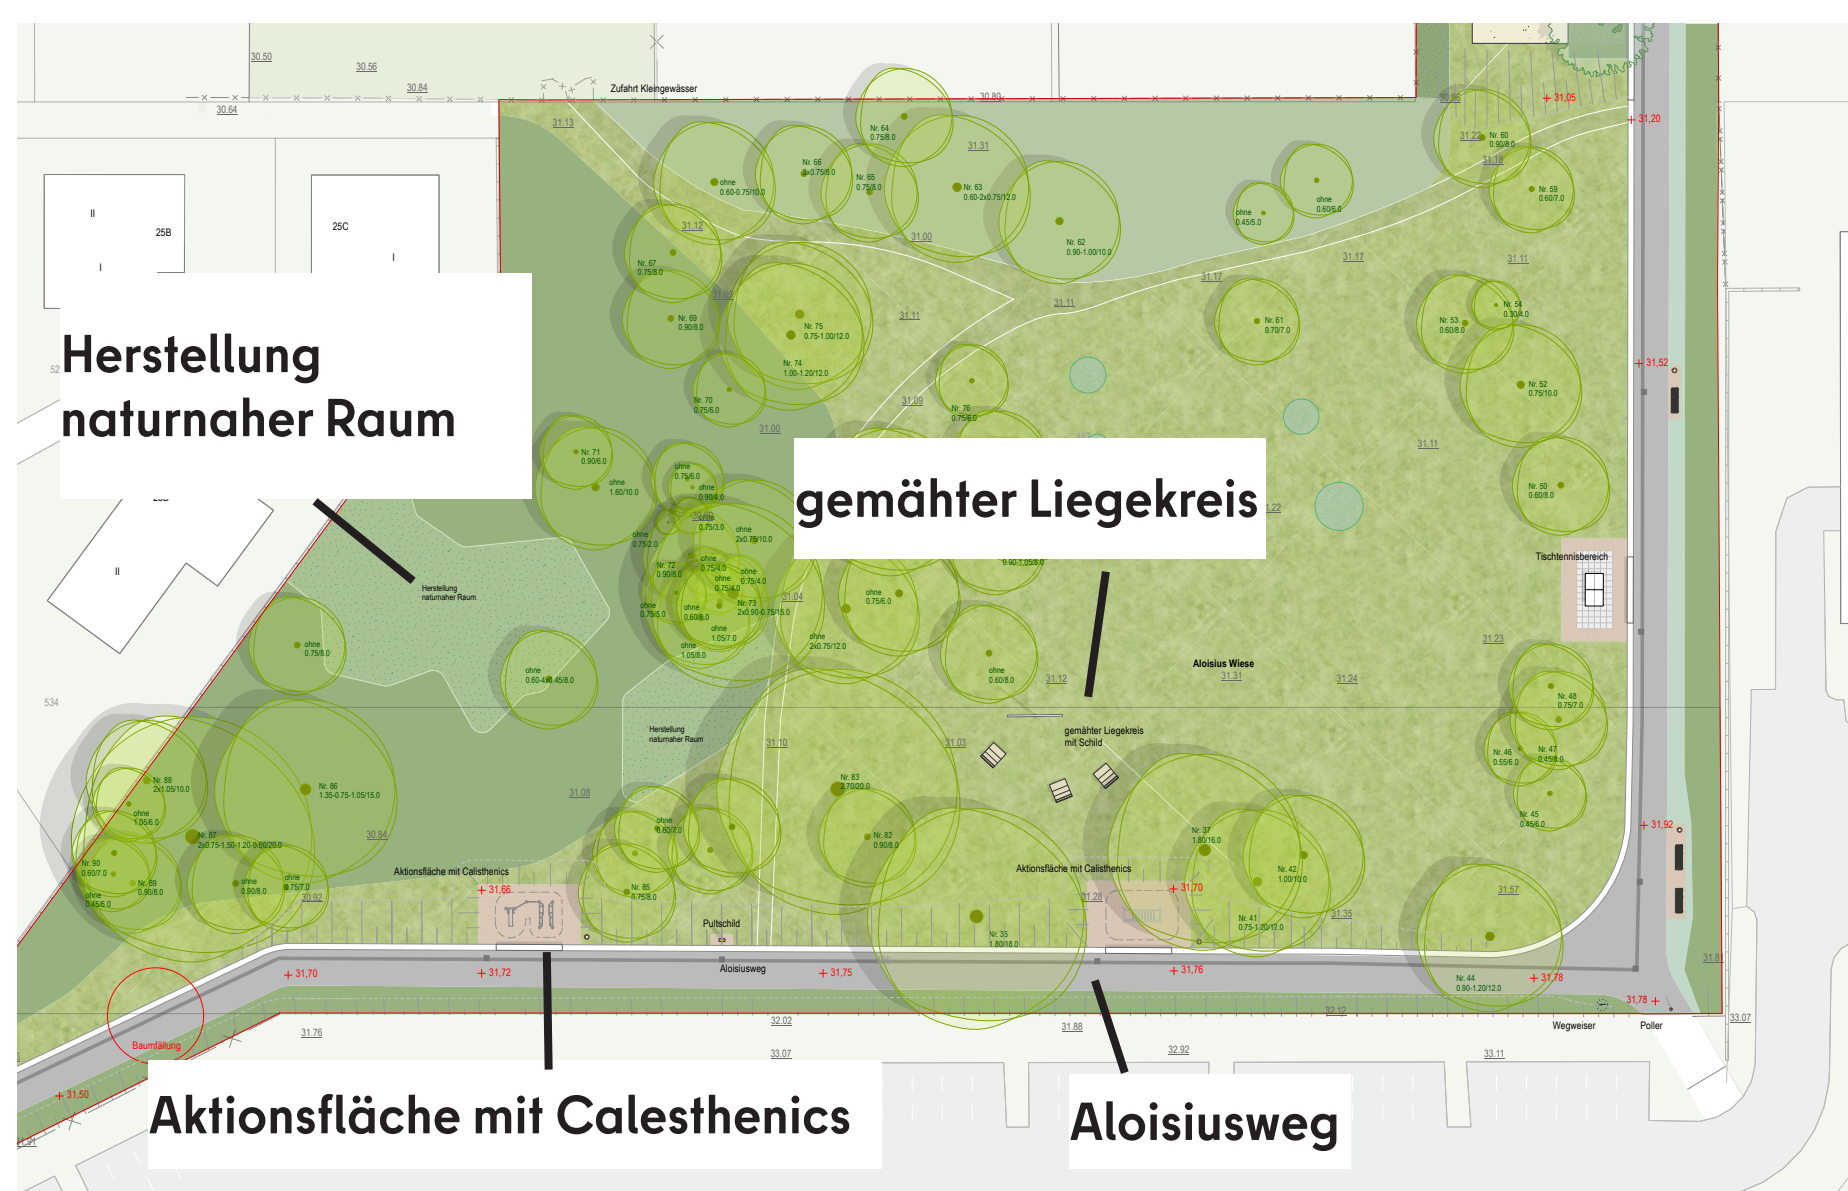


© SCHÖNHERR

Die Aloisiuswiese wird ökologisch aufgewertet und als attraktiver Aufenthaltsort weiterentwickelt. Durch neue Wiesenflächen, gezielte Gehölzpflanzungen und eine behutsame Ausrichtung entstehen mehr Übersicht, neue Lebensräume für Tiere und Pflanzen. Sonnenliegen laden zum Verweilen ein.



Gemähter Liegekreis

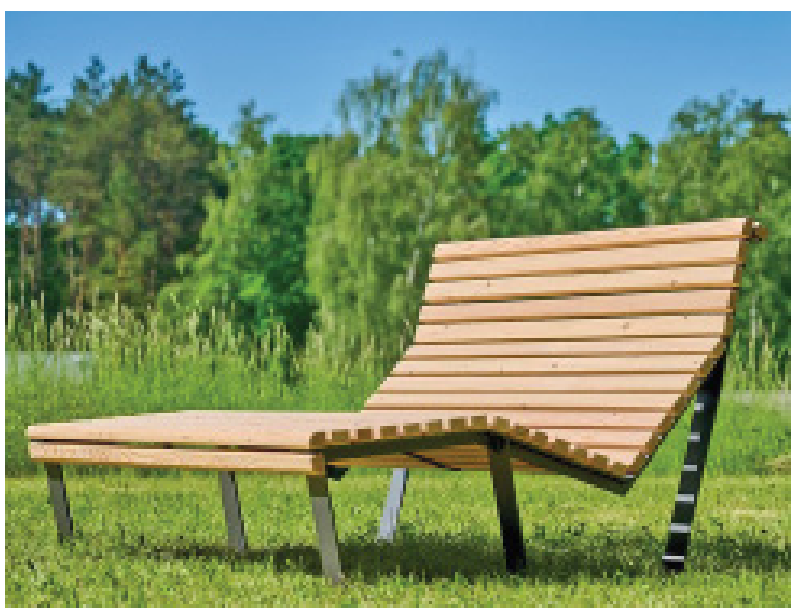

Parkliege



Tischtennis

Übersichtsplan Grünzug und Landschaftsterrasse



© SCHÖNHERR