


VORSTELLUNG DER PLANUNG (TEIL 2)




Teilgebiet Landschaftsterrasse und Spielplatz

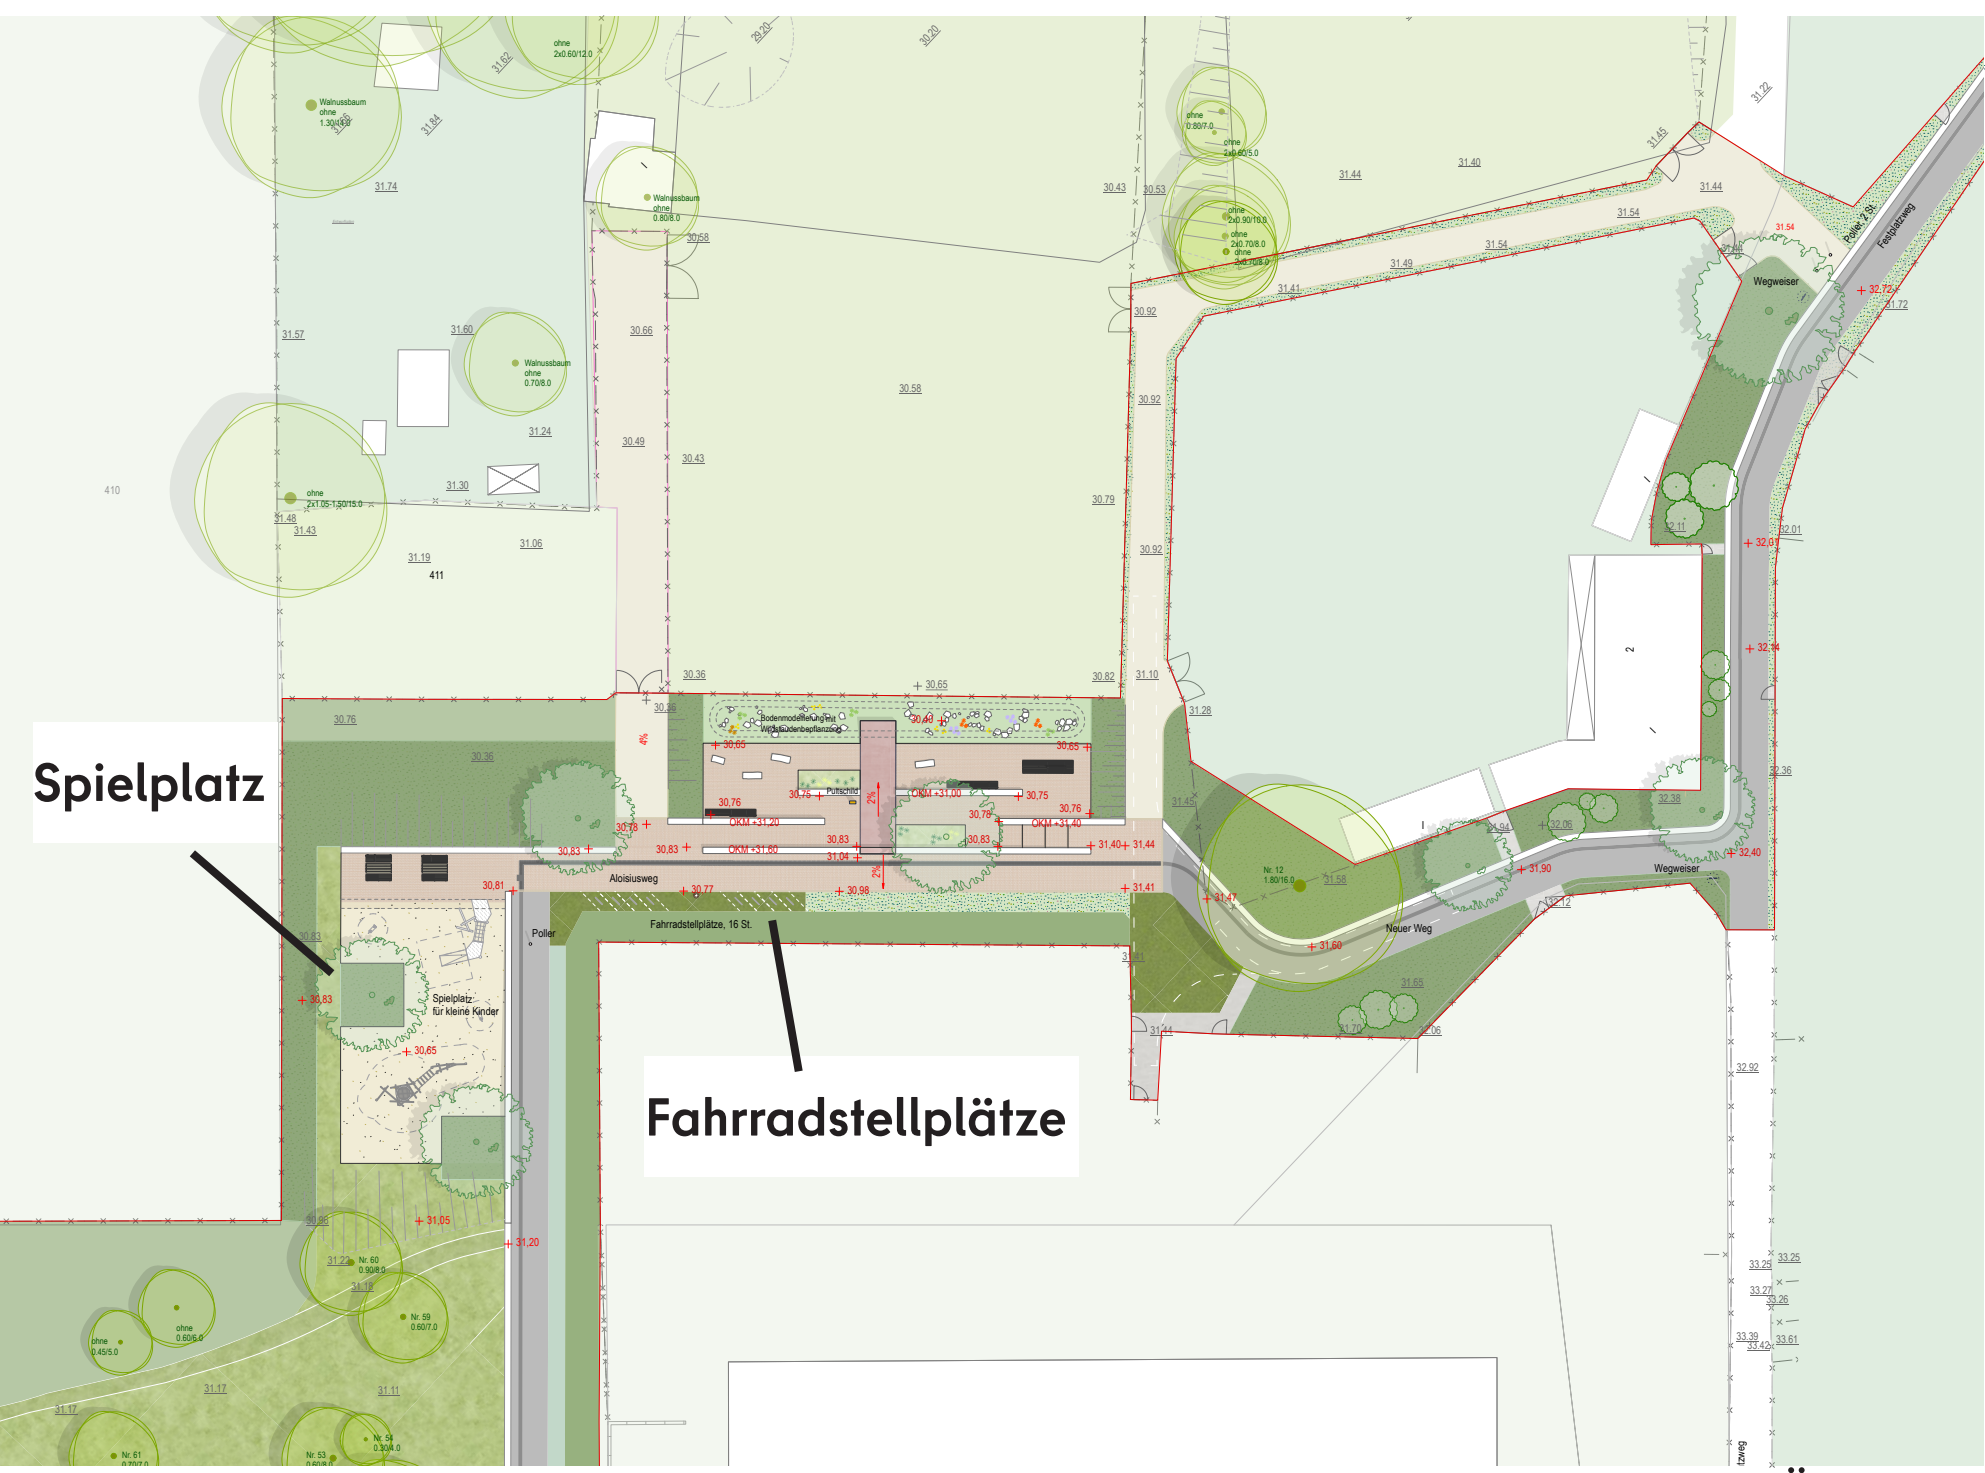

© SCHÖNHERR

Der Bereich der Landschaftsterrasse bildet künftig den Mittelpunkt des Grünzugs. Ein naturnaher Spielplatz für Kleinkinder mit Sitz- und Picknickmöglichkeiten schafft einen attraktiven Aufenthaltsort für Familien. Die anschließende Landschaftsterrasse eröffnet neue Ausblicke auf die Orchideenwiese und lädt mit Sitzmauern, Bänken und schattenspendenden Bäumen zum Verweilen ein. Sie macht die besondere Landschaft der Orchideenwiese erlebbar und wertet diesen Abschnitt weiter auf.

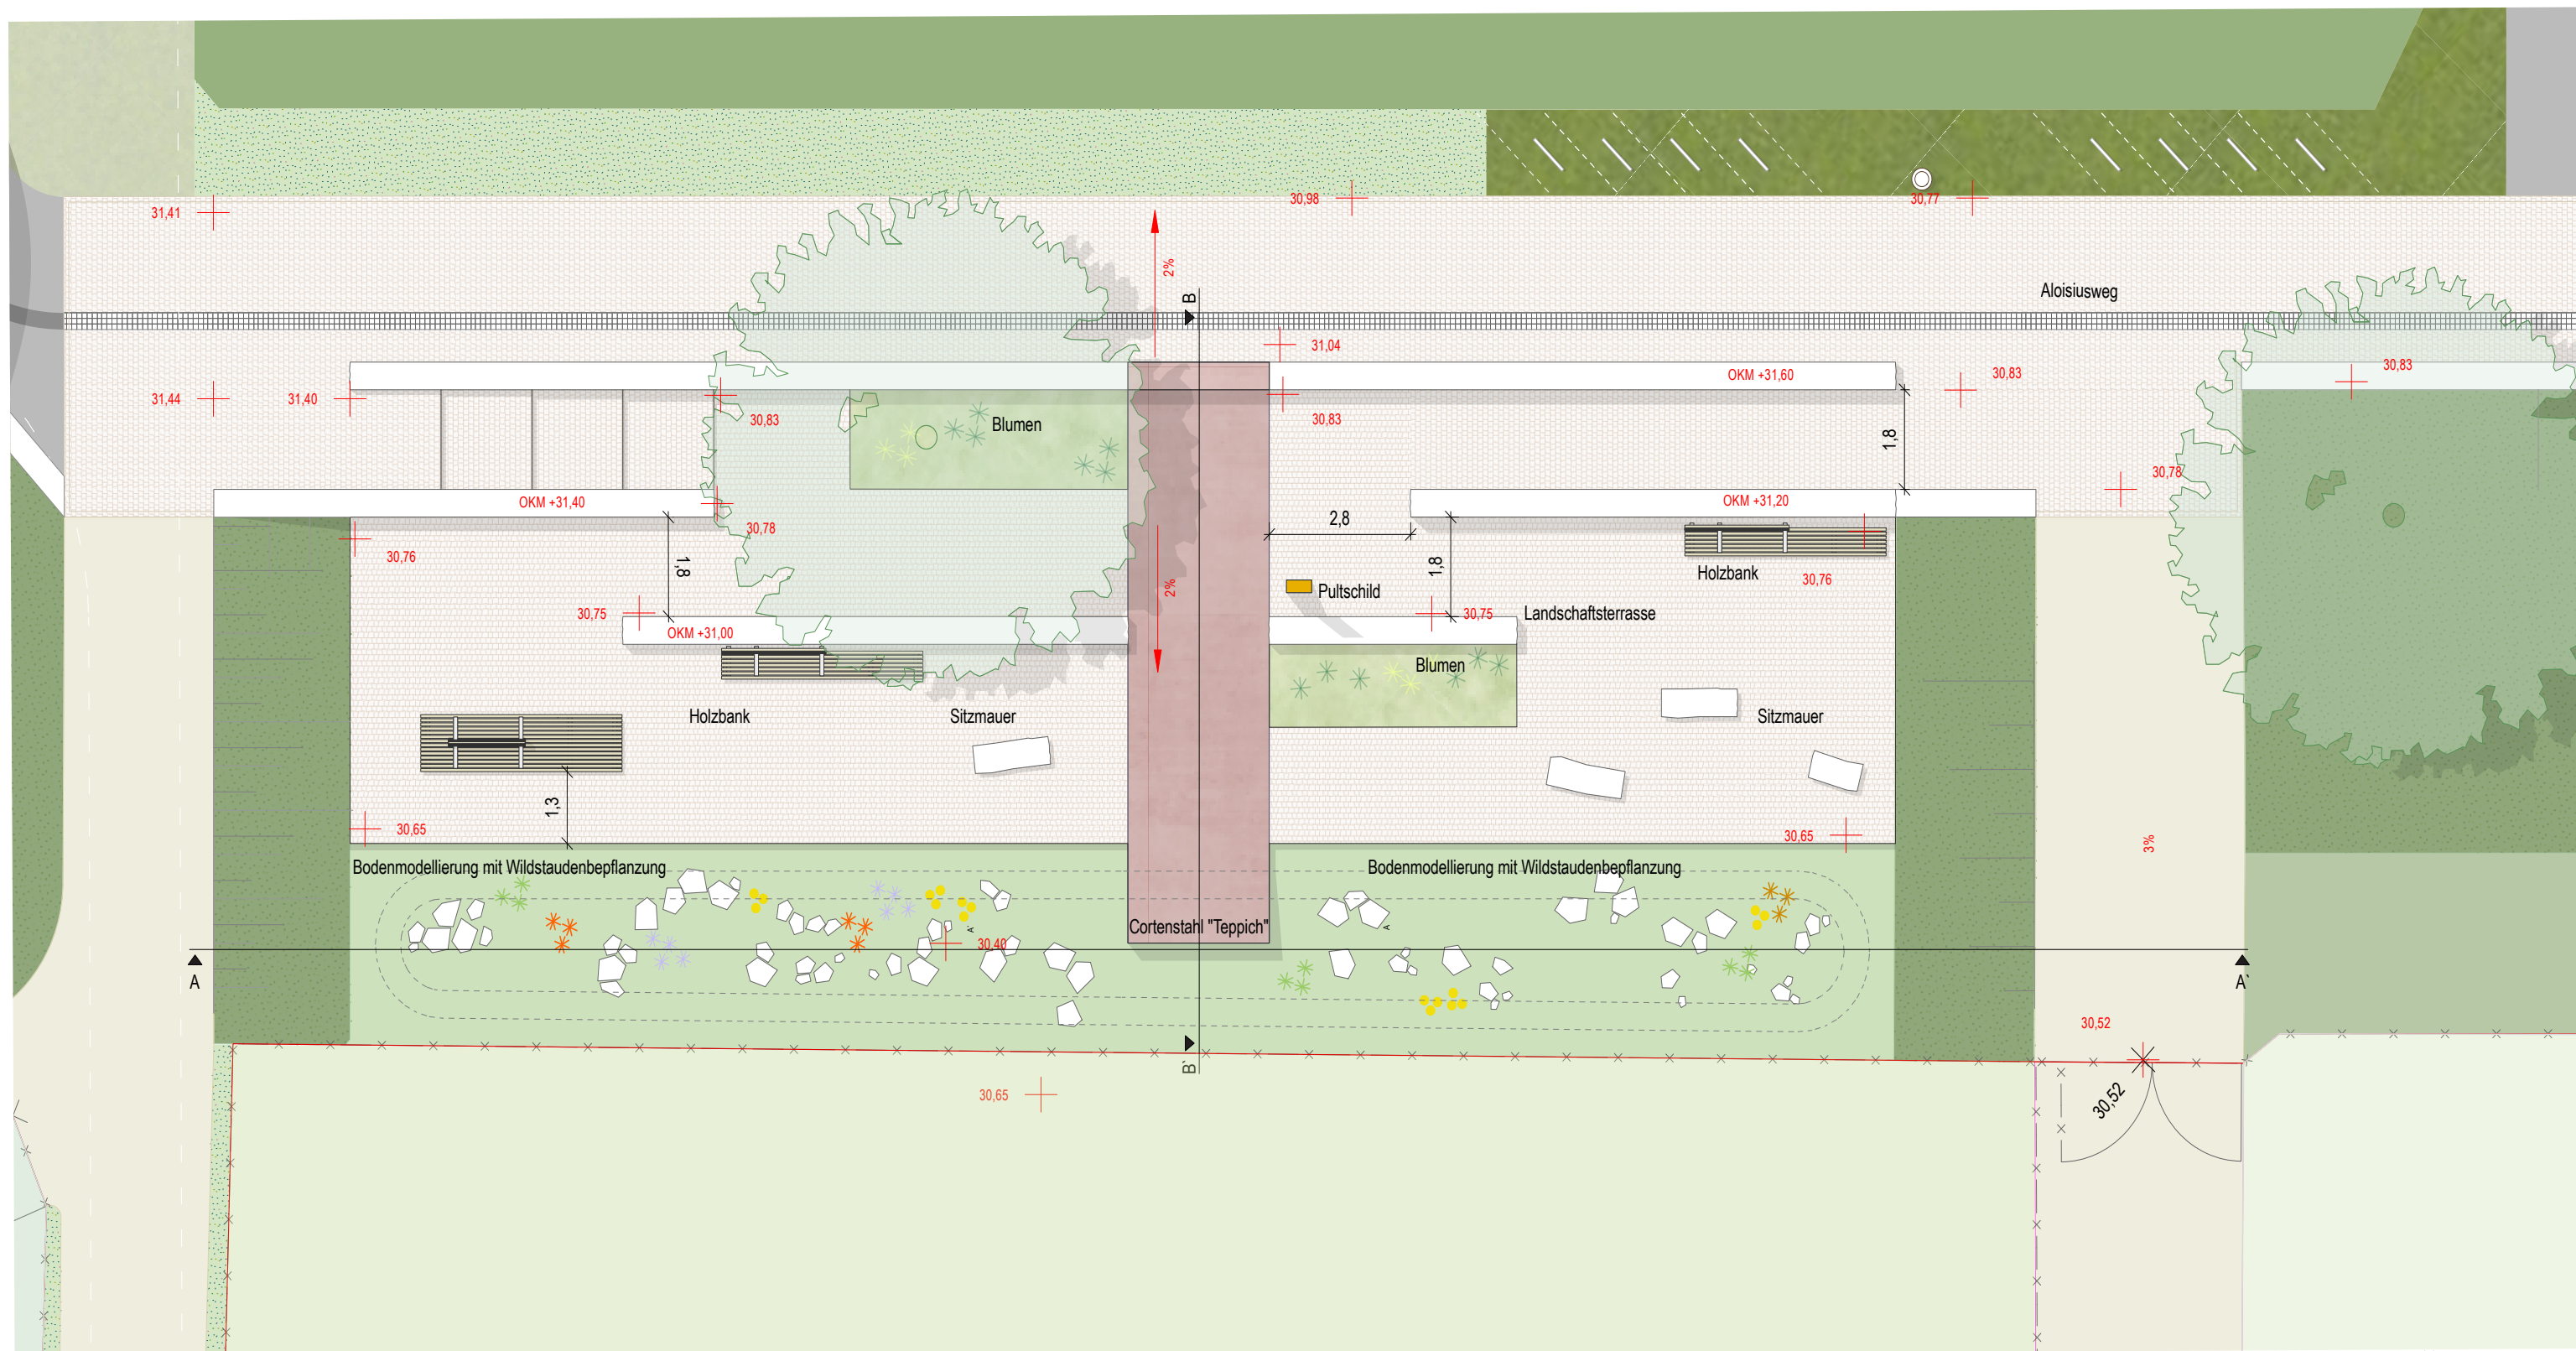


© SCHÖNHERR



Naturnaher Spielplatz



Bodenmodellierung mit Wildstauden

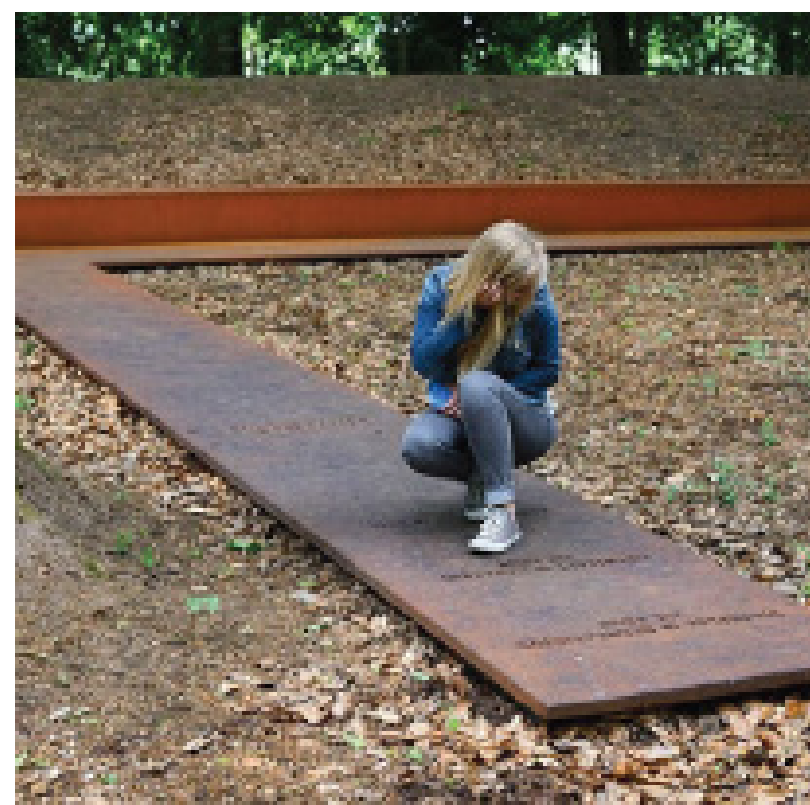


Stahlteppich

Teilgebiet Festplatzweg - Freddy-Scheinflug-Allee




© SCHÖNHERR

Am Vereinsheim führt der Hauptweg des Grünzugs in die Kleingartenanlage. Die Wegeführung orientiert sich auch hier am Bestand und wird so ausgebaut, dass die Zugänge zu den Kleingärten erhalten bleiben. Gleichzeitig wird die Wegebreite auf 3 m bzw. 3,5 m inklusive wegebegleitenden Natursteinband reduziert, um wildes Parken zu verhindern und den vorhandenen Bäumen mehr Wurzelraum zu bieten. Neue Baumpflanzungen ergänzen den Wegeverlauf und werten den Bereich ökologisch sowie gestalterisch auf.

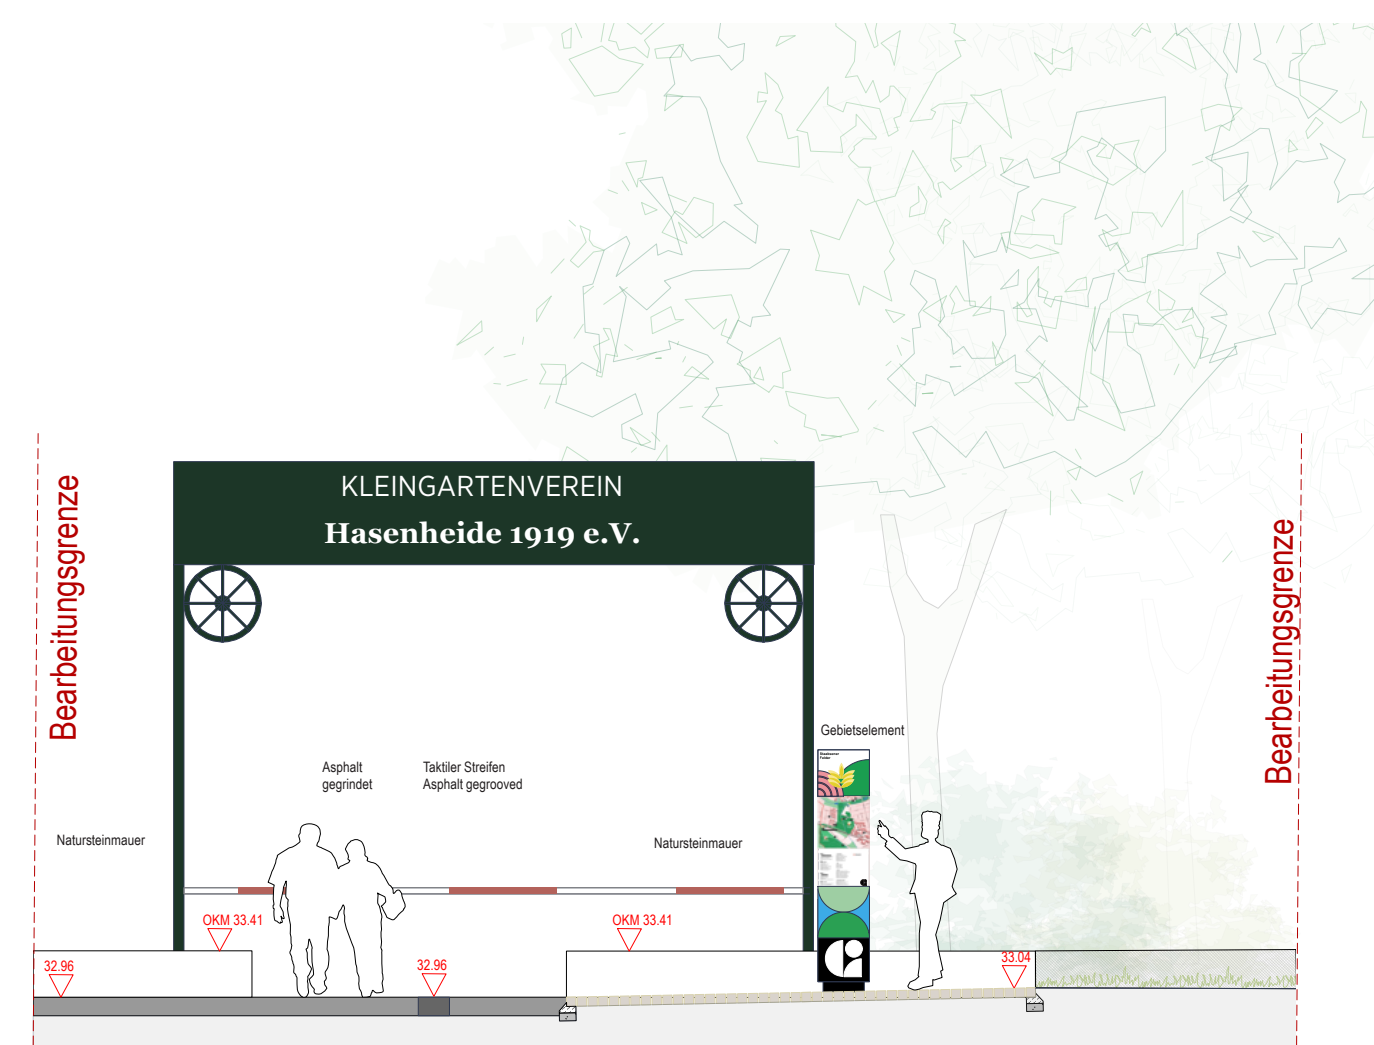

Eingangsbereich Schmidt-Knobelsdorf-Straße © SCHÖNHERR

Der Eingang an der Schmidt-Knobelsdorf-Straße bildet den nördlichen Zugang zum Grünzug Egelpfuhlgraben Süd. Eine Natursteinmauer greift die Gestaltung des Eingangs am Seeburger Weg auf und sorgt für ein einheitliches Erscheinungsbild. Ein Gebietselement kennzeichnet den Zugang als Teil des „Grünen Rings“.

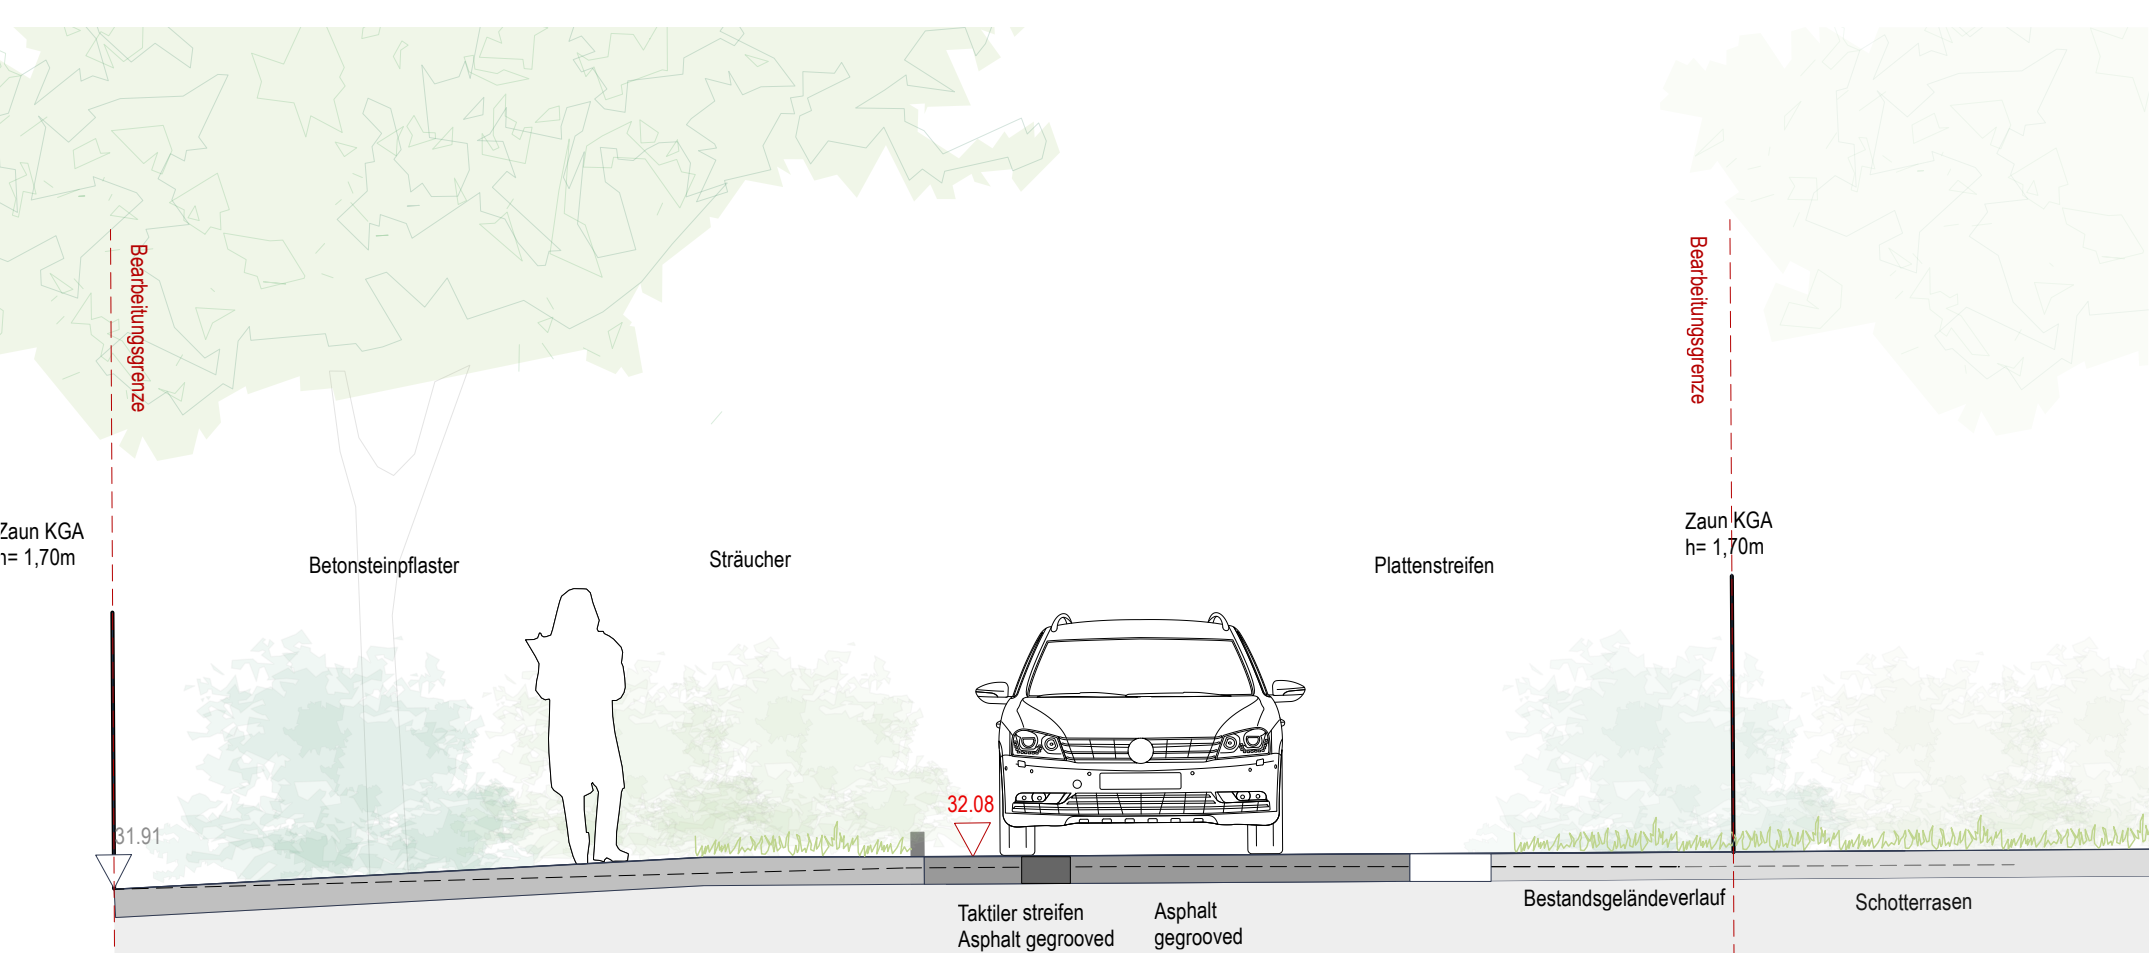

Kleingartenkolonie Hasenheide Freddy-Scheinflug-Allee (Darstellung im Schnitt) © SCHÖNHERR

Geplante Beläge



Taktile Streifen



Kleinsteinpflaster Quarzit

Leitsystem Grüner Ring



Kennzeichnung des Eingangsbereichs