


Siemensstraße

zw. Edisonstraße und Wattstraße

Nord

Süd


Bestand

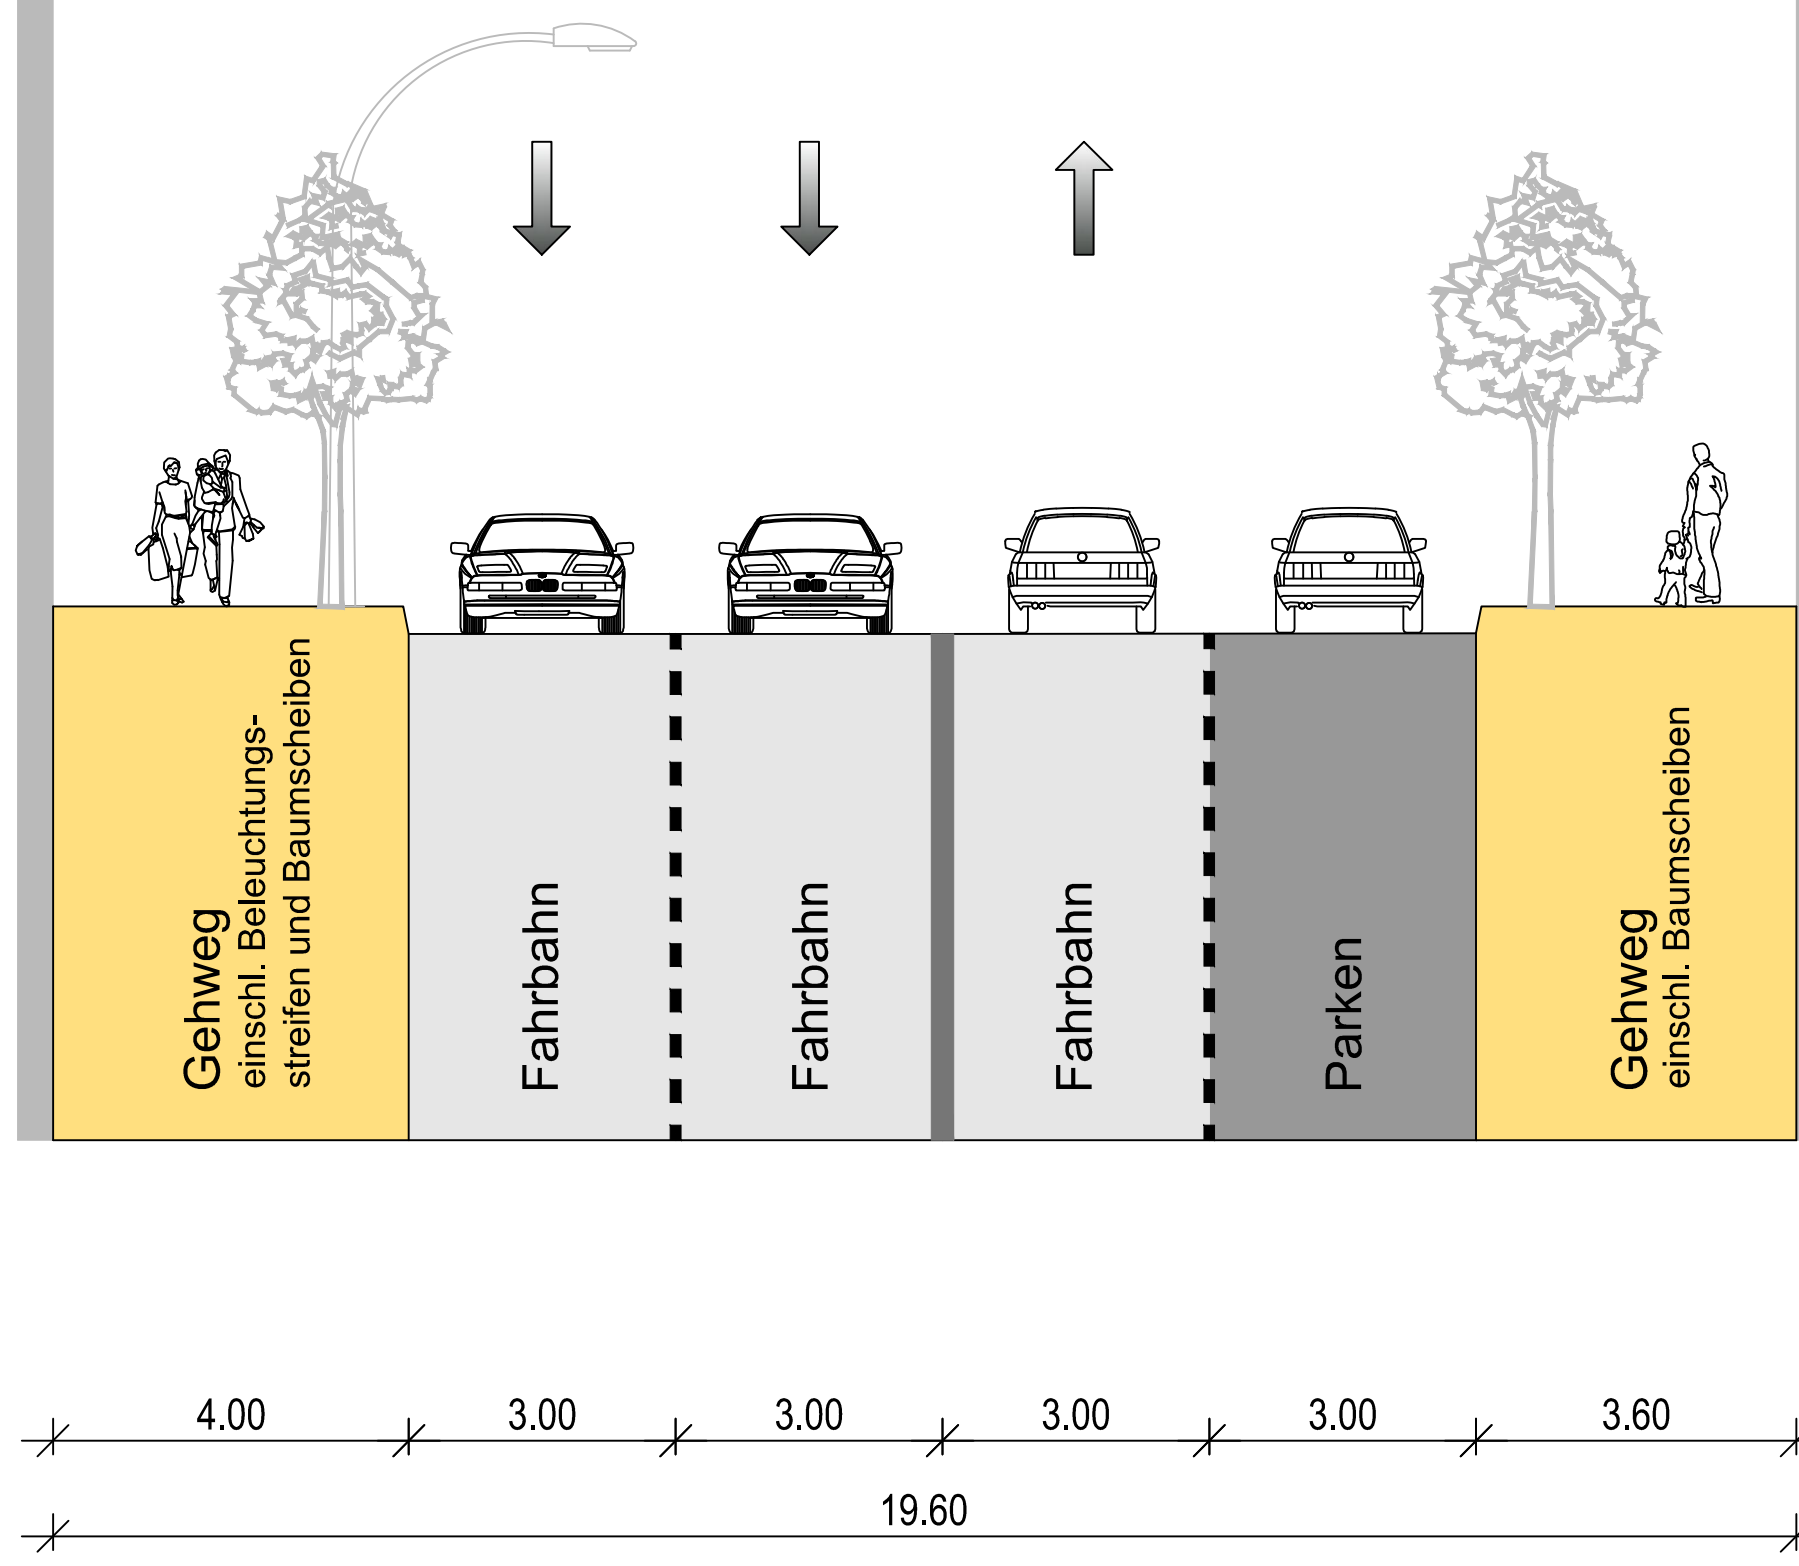

Nord

Süd

Vorschlag 1

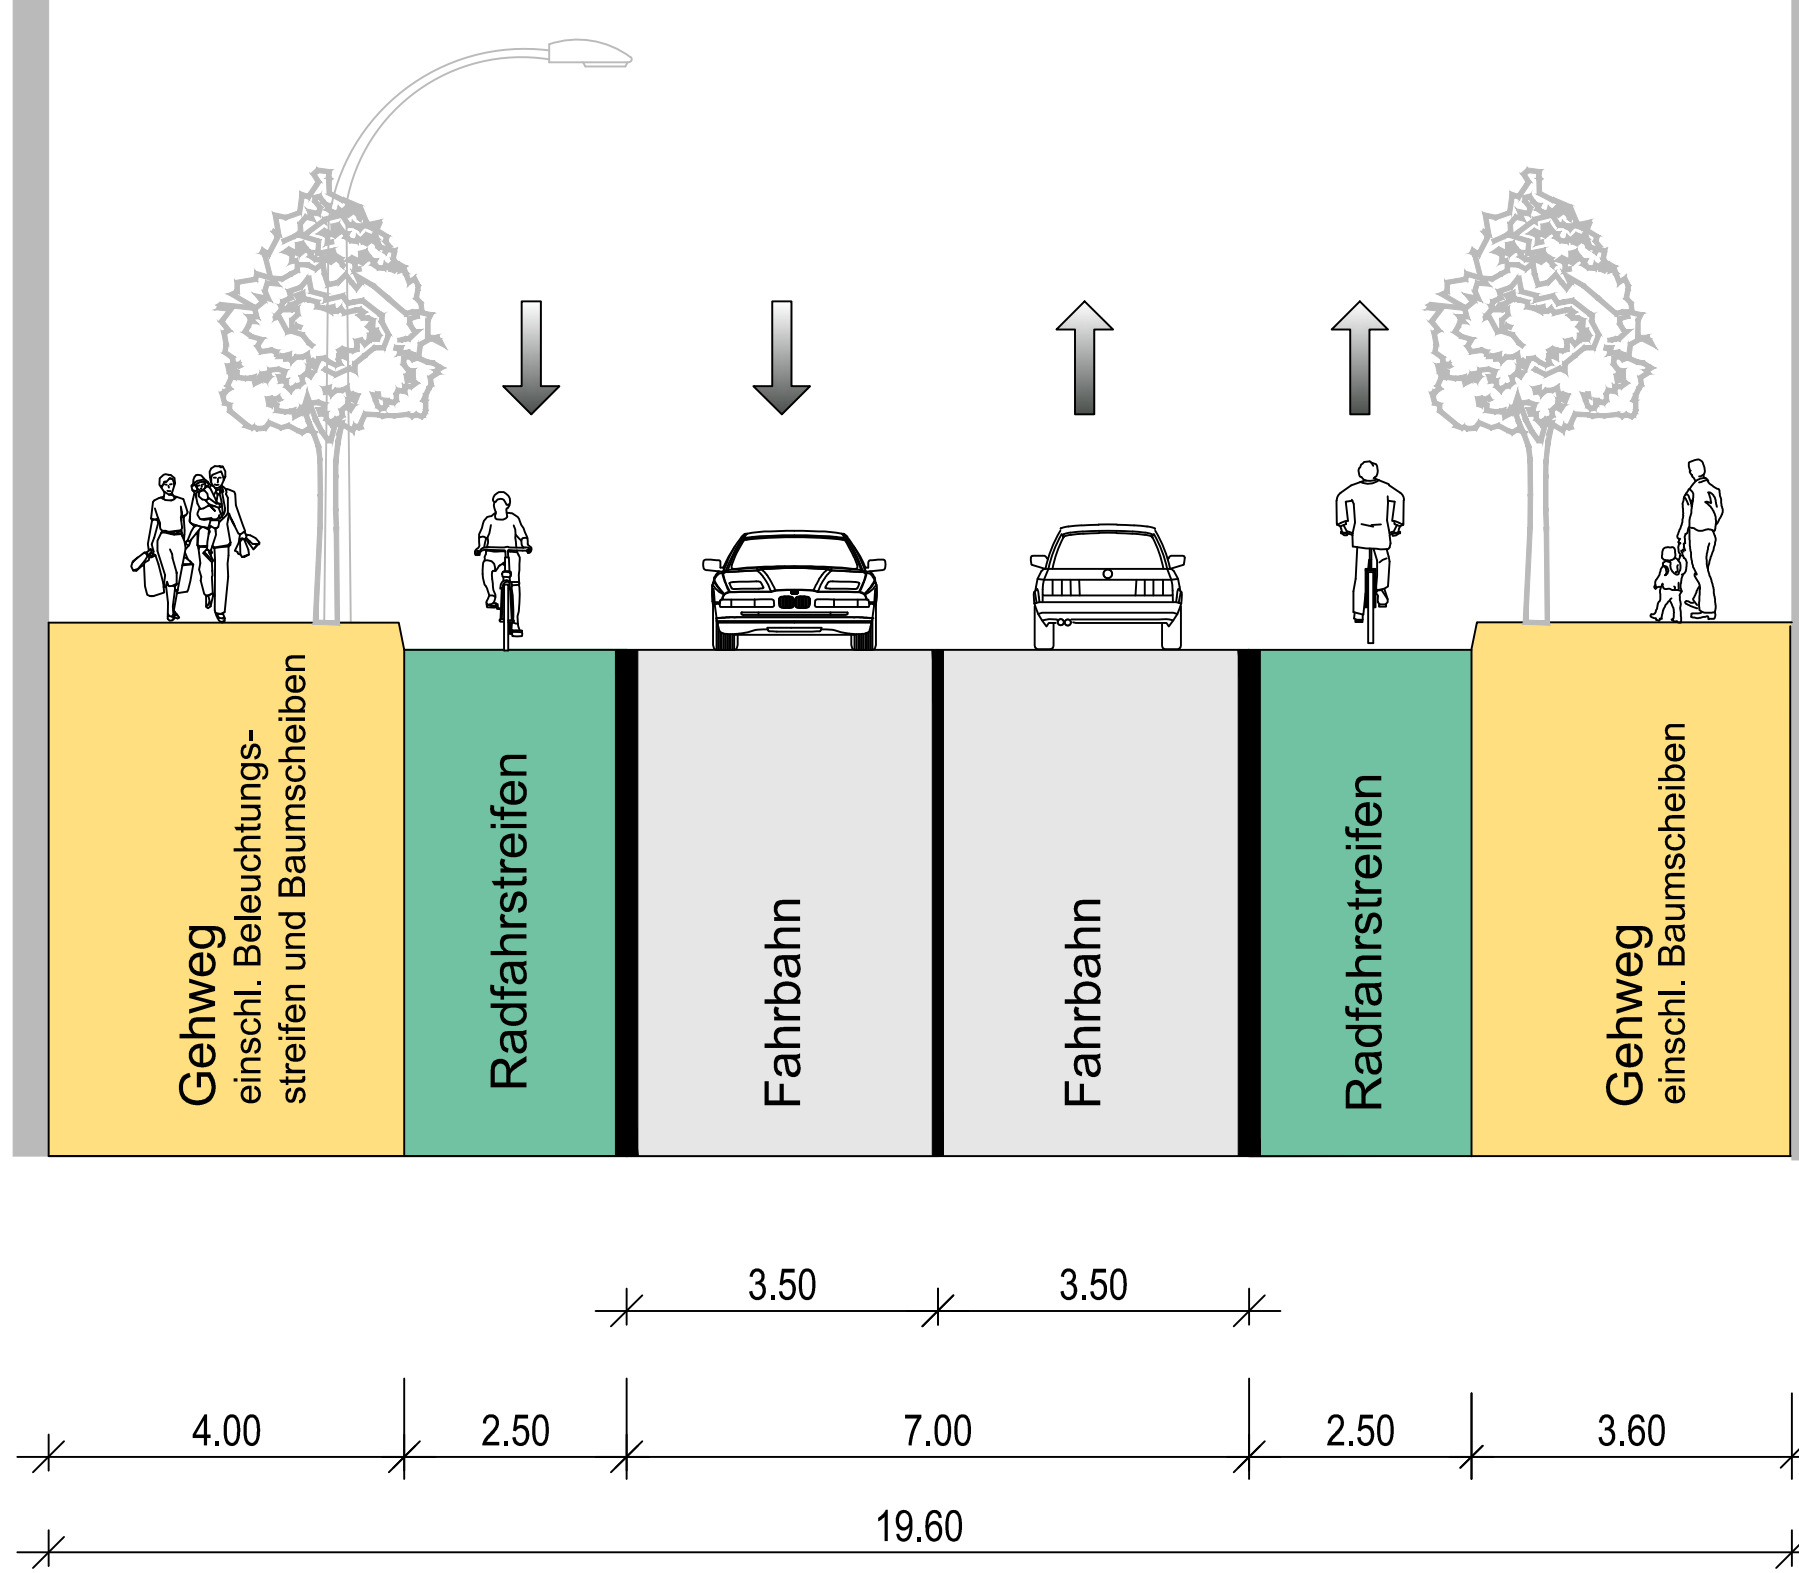


- unveränderte Bordlage
- unveränderte Baumstandorte
- unveränderte Maststandorte Beleuchtung
- Radfahrstreifen in beide Richtungen
- kein ruhender Verkehr möglich
- kein Lieferverkehr möglich

Nord

Süd

Vorschlag 2

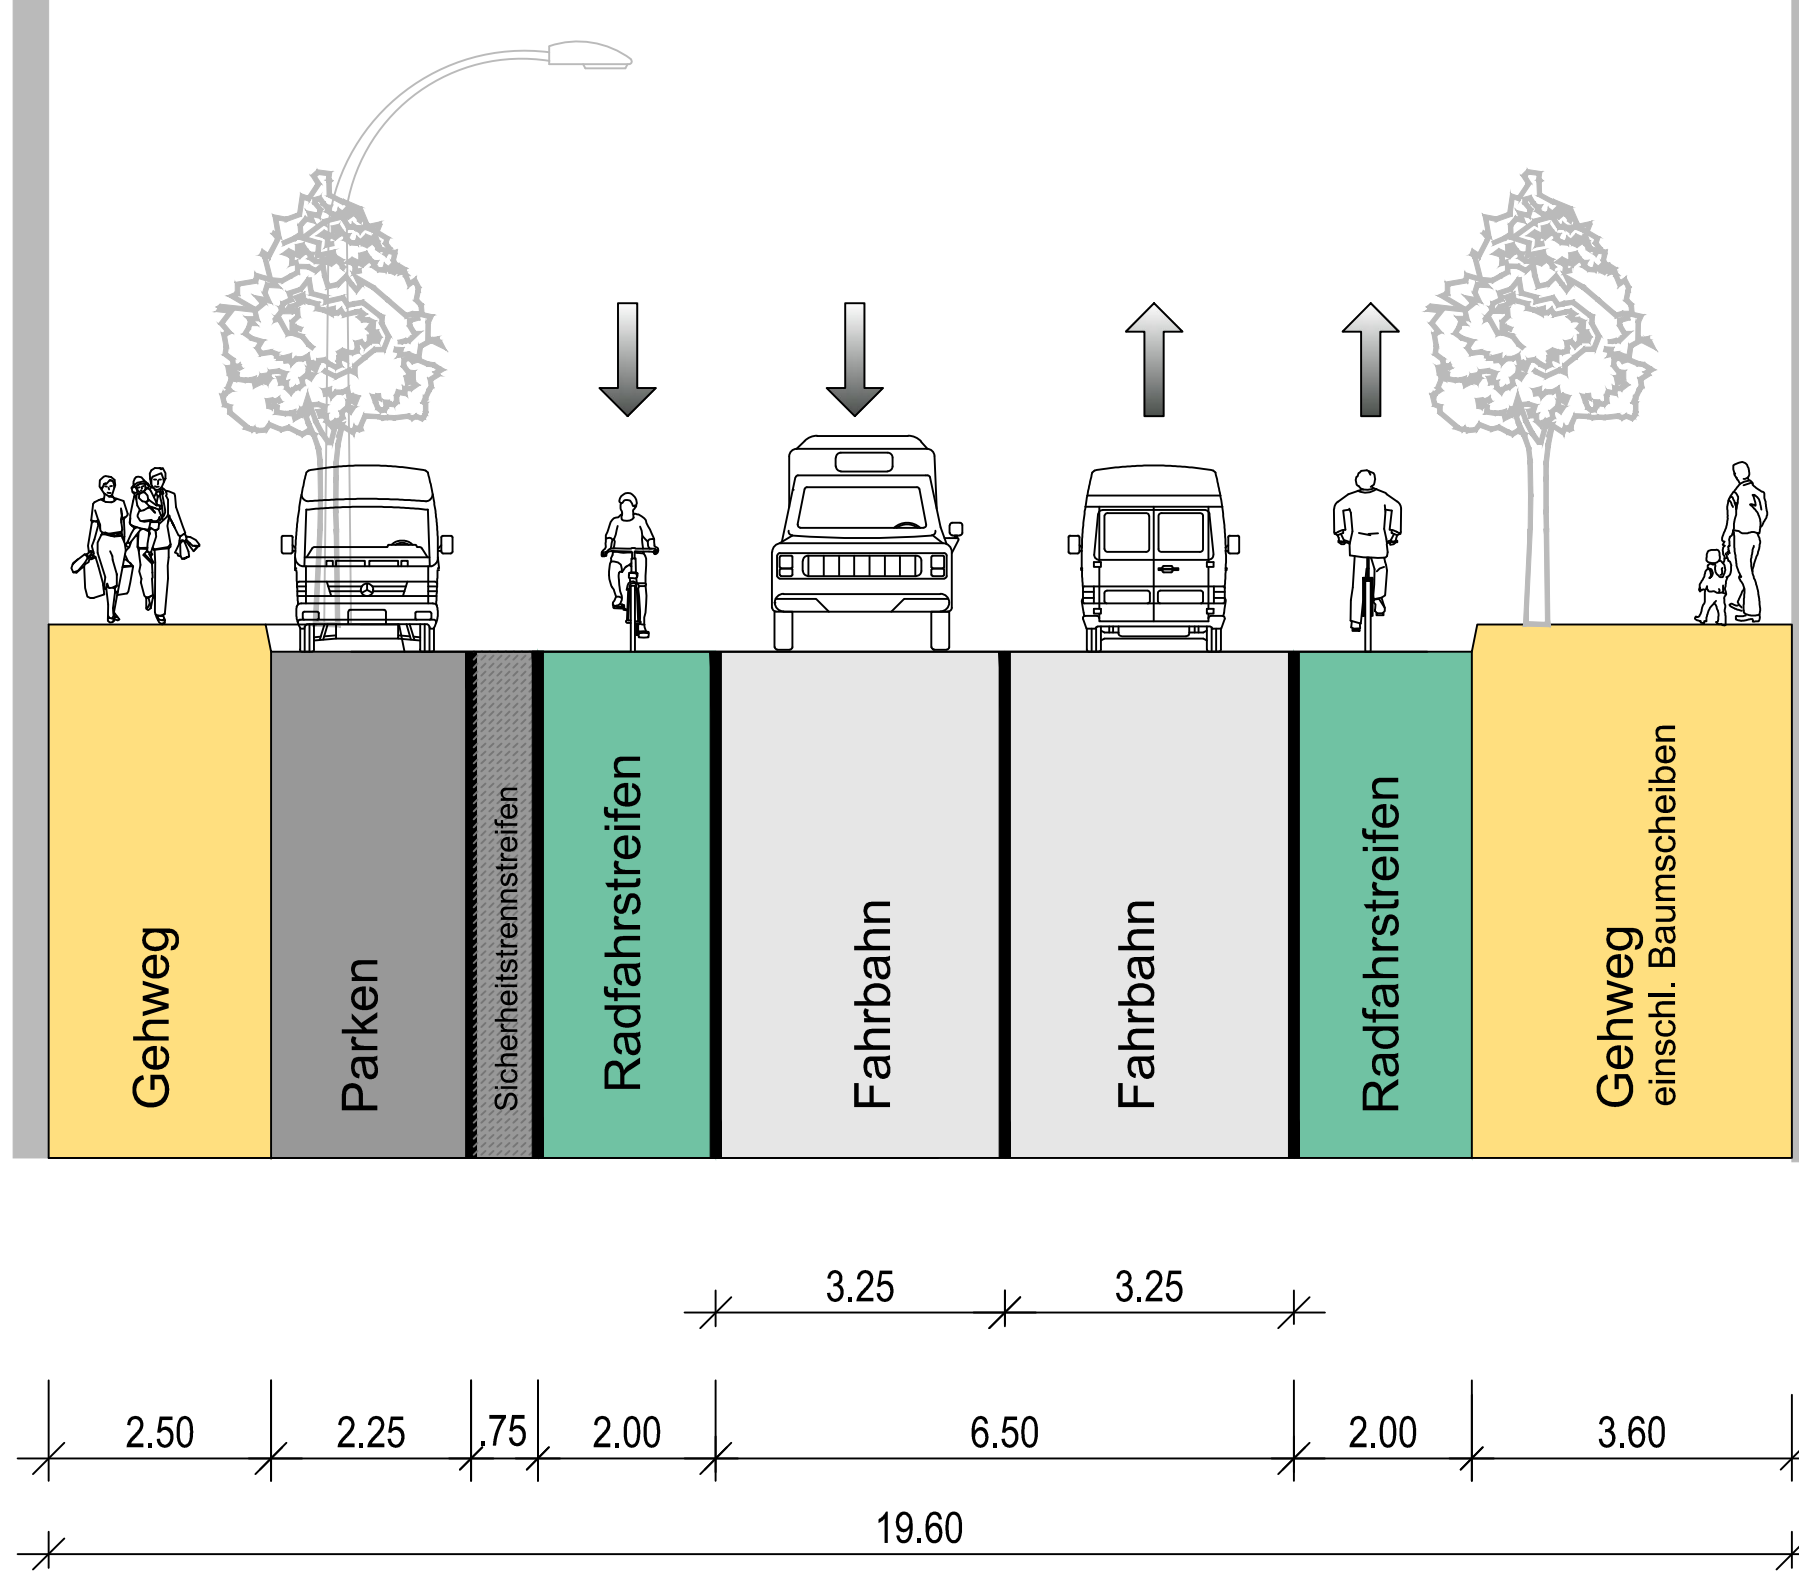

- unveränderte Bordlage Südseite
- unveränderte Baumstandorte Nord- und Südseite
- Radfahrstreifen in beide Richtungen
- Längsparkstände Nordseite
- veränderte Bordlage Nordseite
- kein Liefern und Parken auf Südseite möglich